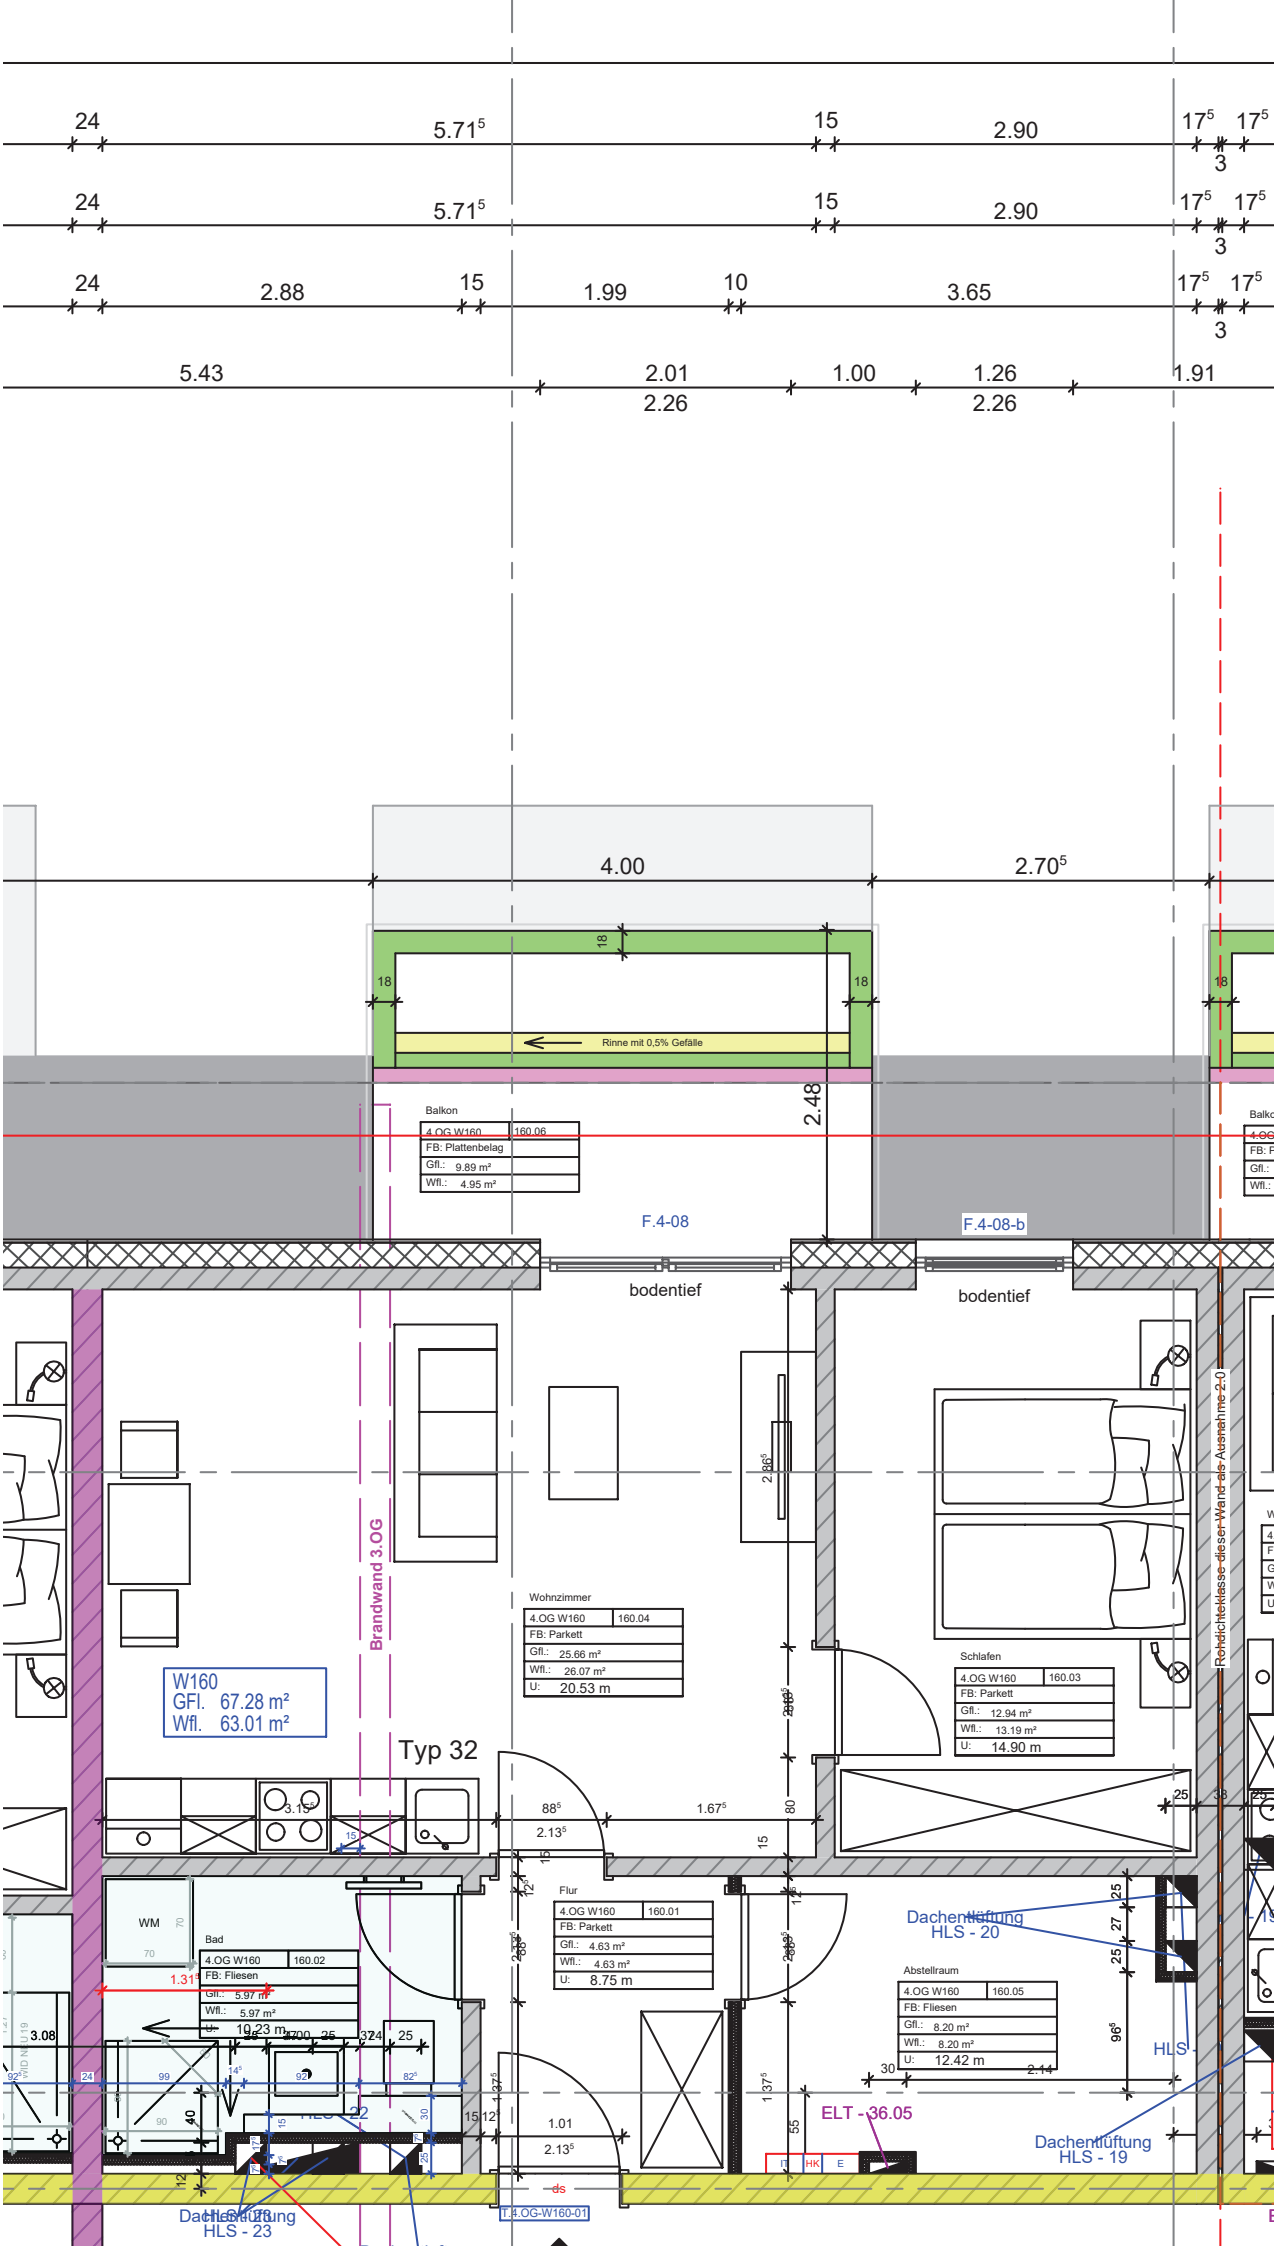

24 5.71⁵ 15 2.90 17⁵ 17⁵ 3
24 5.71⁵ 15 2.90 17⁵ 17⁵ 3
24 2.88 15 1.99 10 3.65 17⁵ 17⁵ 3
5.43 2.01 2.26 1.00 1.26 2.26 1.91
4.00 2.70⁵
18 18 18 18
Rinne mit 0,5% Gefälle
2.48
Balkon
4.OG W160 160.06
FB: Plattenbelag
Gfl.: 9.89 m²
Wfl.: 4.95 m²
F.4-08
F.4-08-b
bodentief
bodentief
Brandwand 3.OG
Rohdichteklasse dieser Wand als Ausnahme 2.0
Wohnzimmer
4.OG W160 160.04
FB: Parkett
Gfl.: 25.66 m²
Wfl.: 26.07 m²
U: 20.53 m
Schlafen
4.OG W160 160.03
FB: Parkett
Gfl.: 12.94 m²
Wfl.: 13.19 m²
U: 14.90 m
W160
GFl. 67.28 m²
Wfl. 63.01 m²
Typ 32
WM
Bad
4.OG W160 160.02
FB: Fliesen
Gfl.: 5.97 m²
Wfl.: 5.97 m²
U: 10.23 m
Flur
4.OG W160 160.01
FB: Parkett
Gfl.: 4.63 m²
Wfl.: 4.63 m²
U: 8.75 m
Abstellraum
4.OG W160 160.05
FB: Fliesen
Gfl.: 8.20 m²
Wfl.: 8.20 m²
U: 12.42 m
Dachentlüftung HLS - 20
Dachentlüftung HLS - 19
Dachentlüftung HLS - 23
ELT - 36.05
T.4.OG-W160-01