


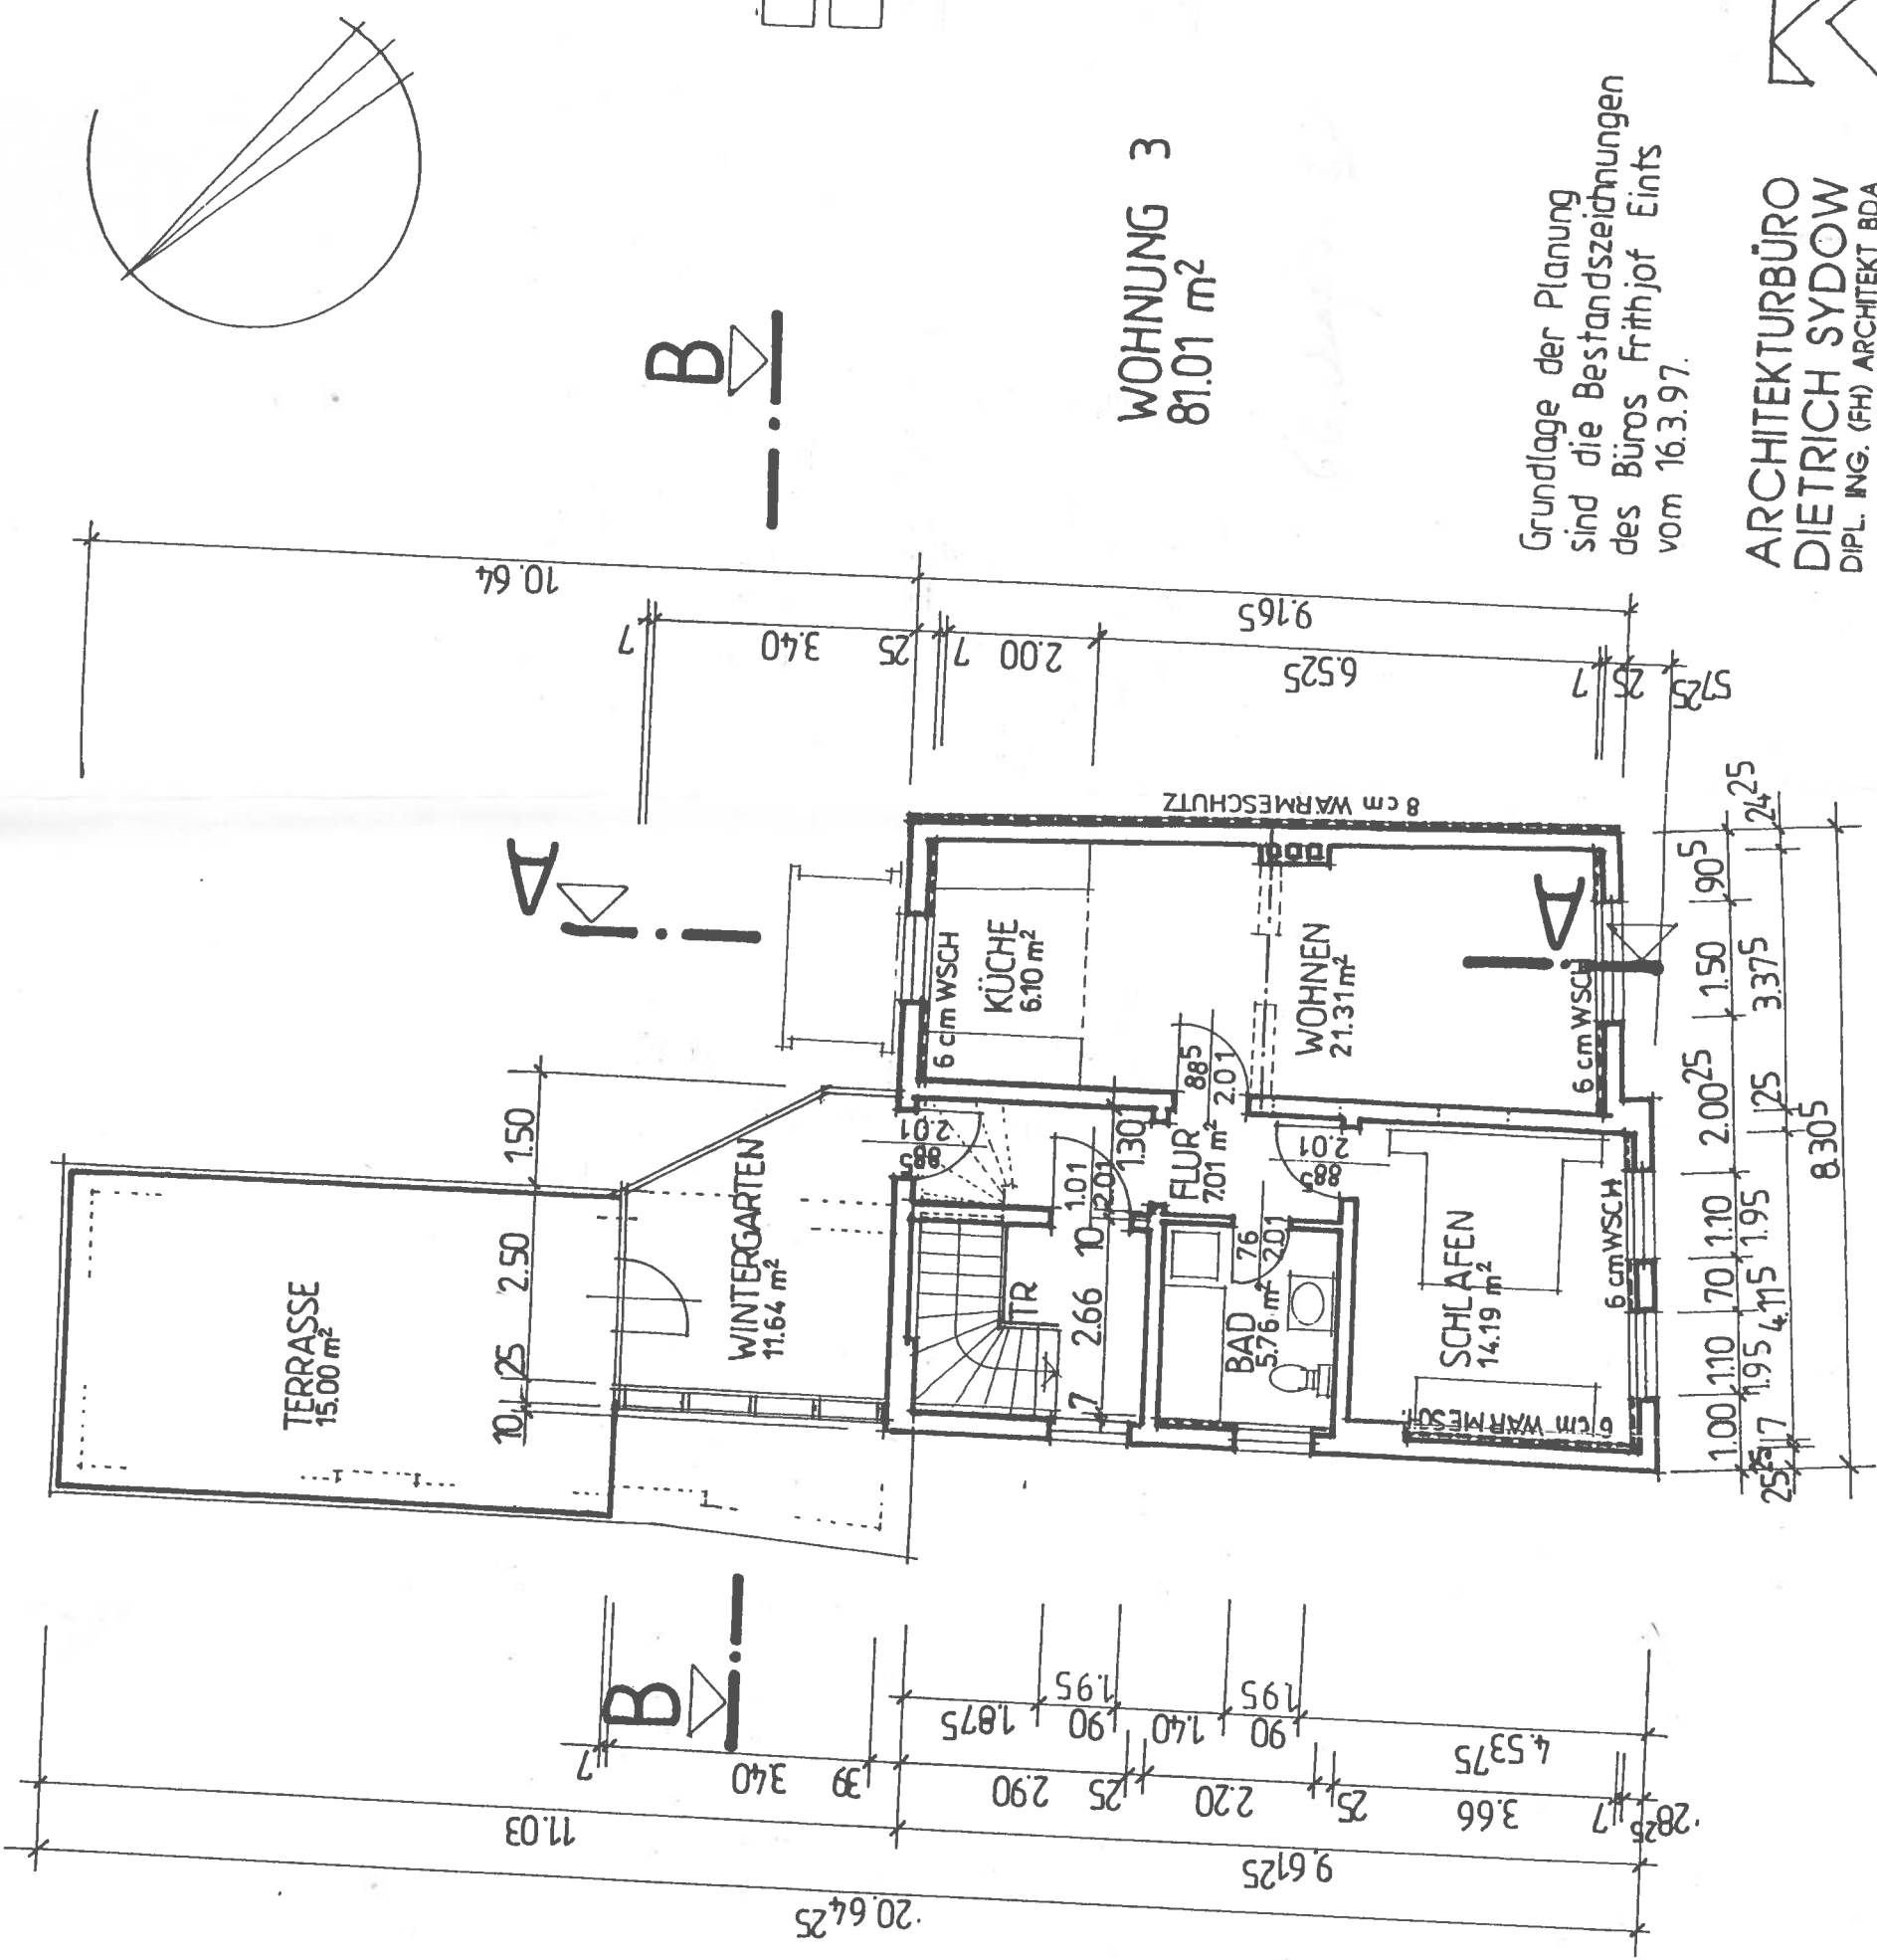

Grundlage der Planung
sind die Bestandszeichnungen
des Büros Frithjof Eints
vom 16.3.97.

ARCHITEKTURBÜRO
DIETRICH SYDOW
DIPL. ING. (FH) ARCHITEKT BDA



WOHNHAUS
POSTSTRASSE 22
2. OBERGESCHOSS