


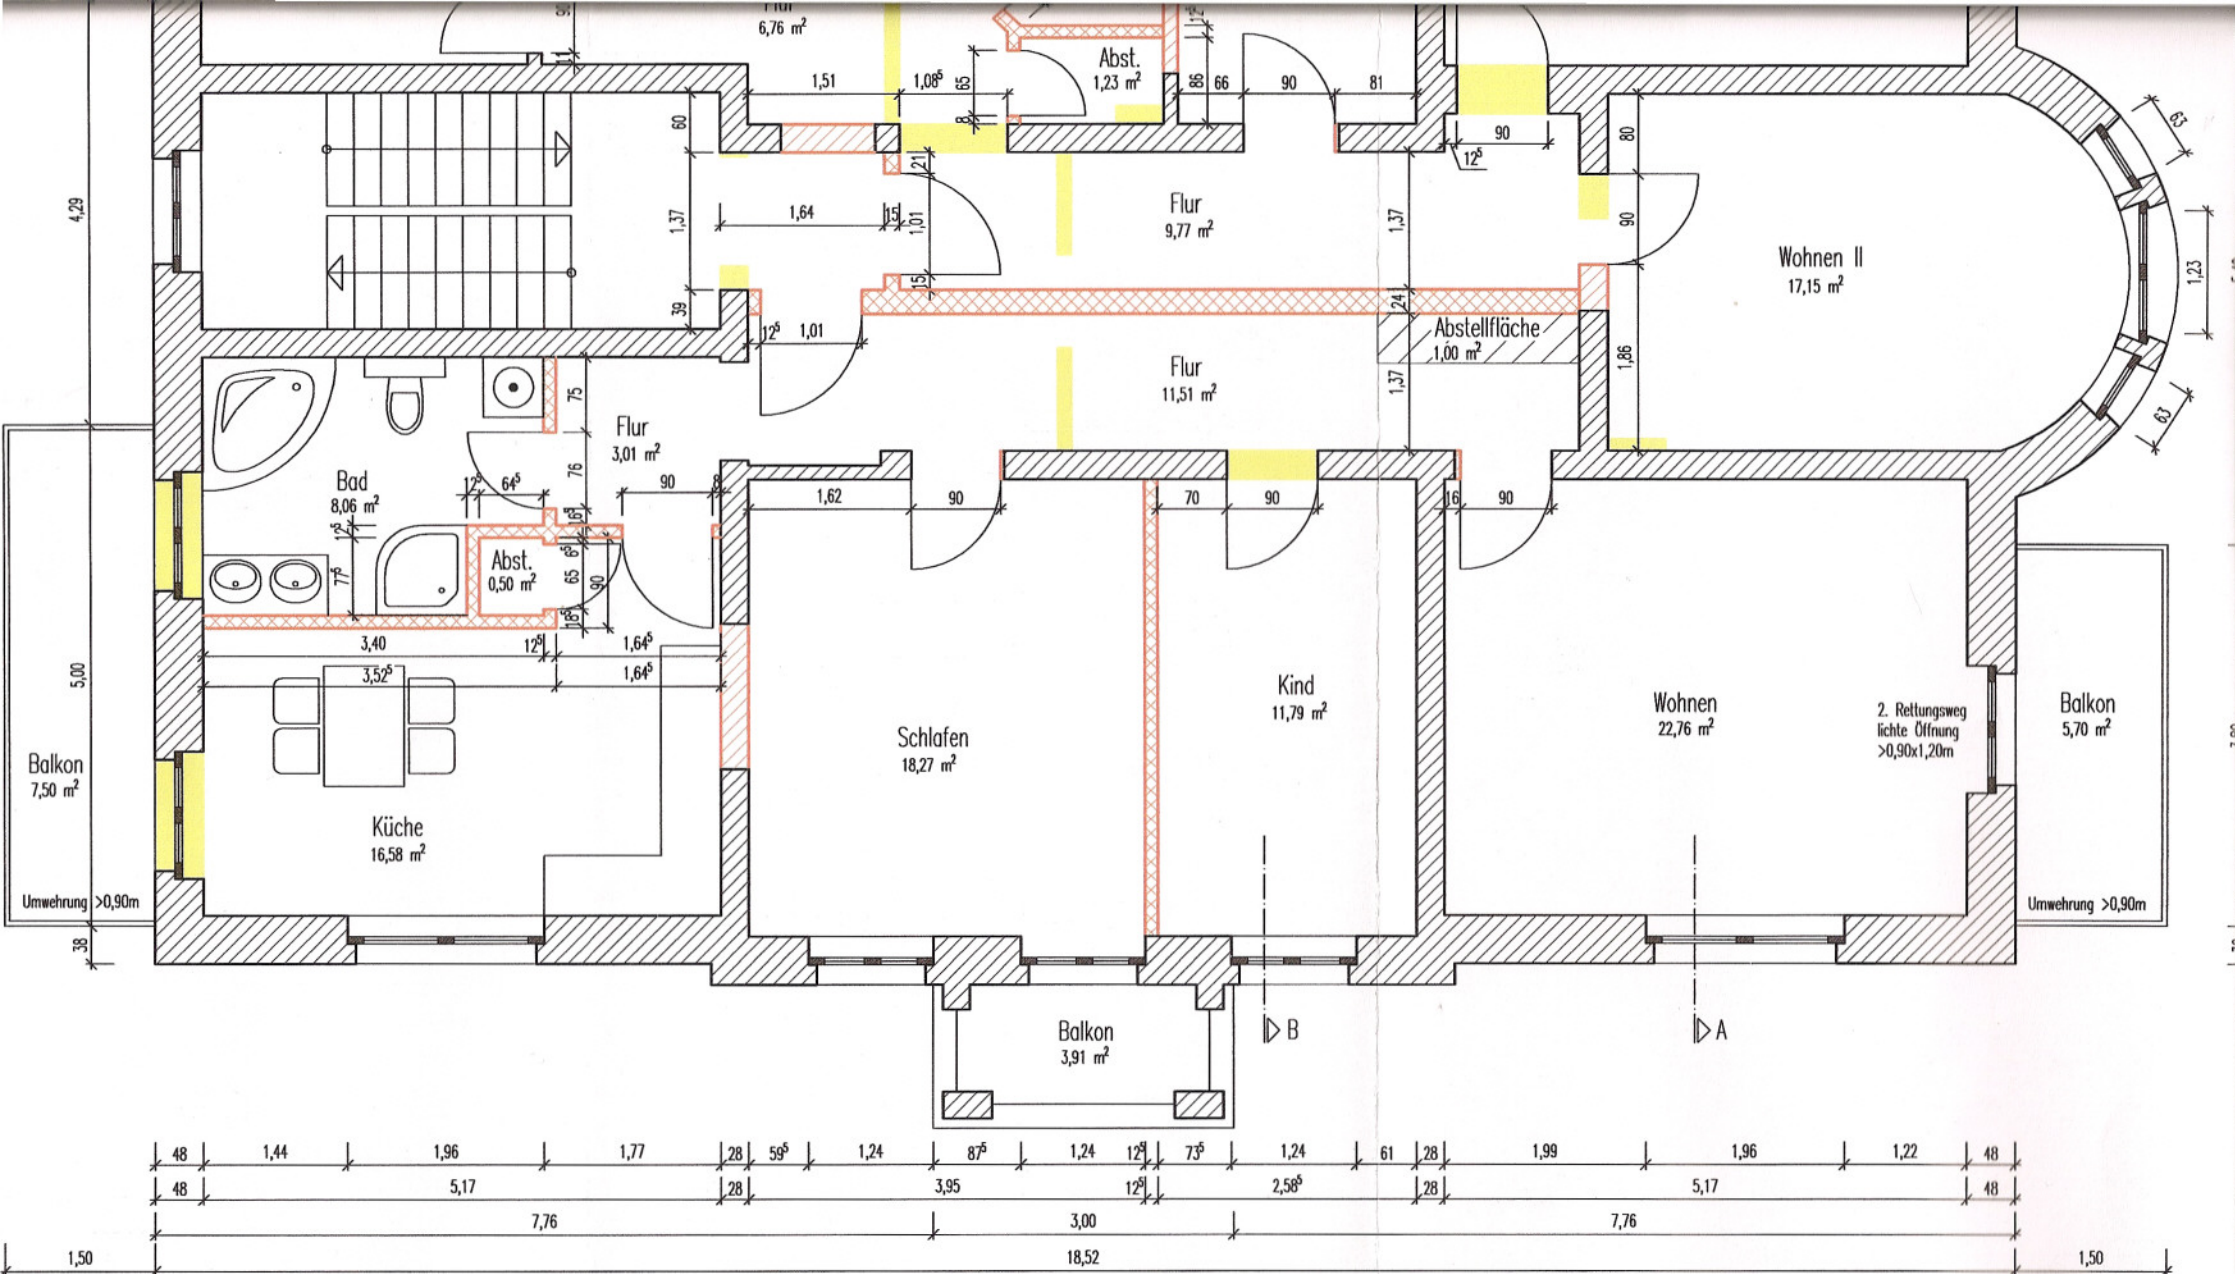

Bauingenieur
Dipl.Ing. Peter Hamann

Lindenstraße 13, 18190 Groß Lüsewitz
 Telefon: 038209/49862 Mobil: 0170/2860334



Bauherr: Robert Bomplitz
 Hauptstraße 54
 19071 Dalberg

Projekt: Ur

Darstellung: 1.

Datum: 13.12.2