Hanse- und Universitätsstadt Rostock
- Der Oberbürgermeister -
Kataster-, Vermessungs- und Liegenschaftsamt


Holbeinplatz 14
18069 Rostock

Auszug aus dem Liegenschaftskataster

Liegenschaftskarte MV 1:1000

Erstellt am 17.06.2022

Gemarkung:	Riekdahl (13 2228)	Gemeinde:	Rostock, Hanse- und Universitätsstadt (13 0 03 000)
Flur:	3		Hanse- und Universitätsstadt Rostock
Flurstück:	20/118	Lage:	Timmermannsstrat

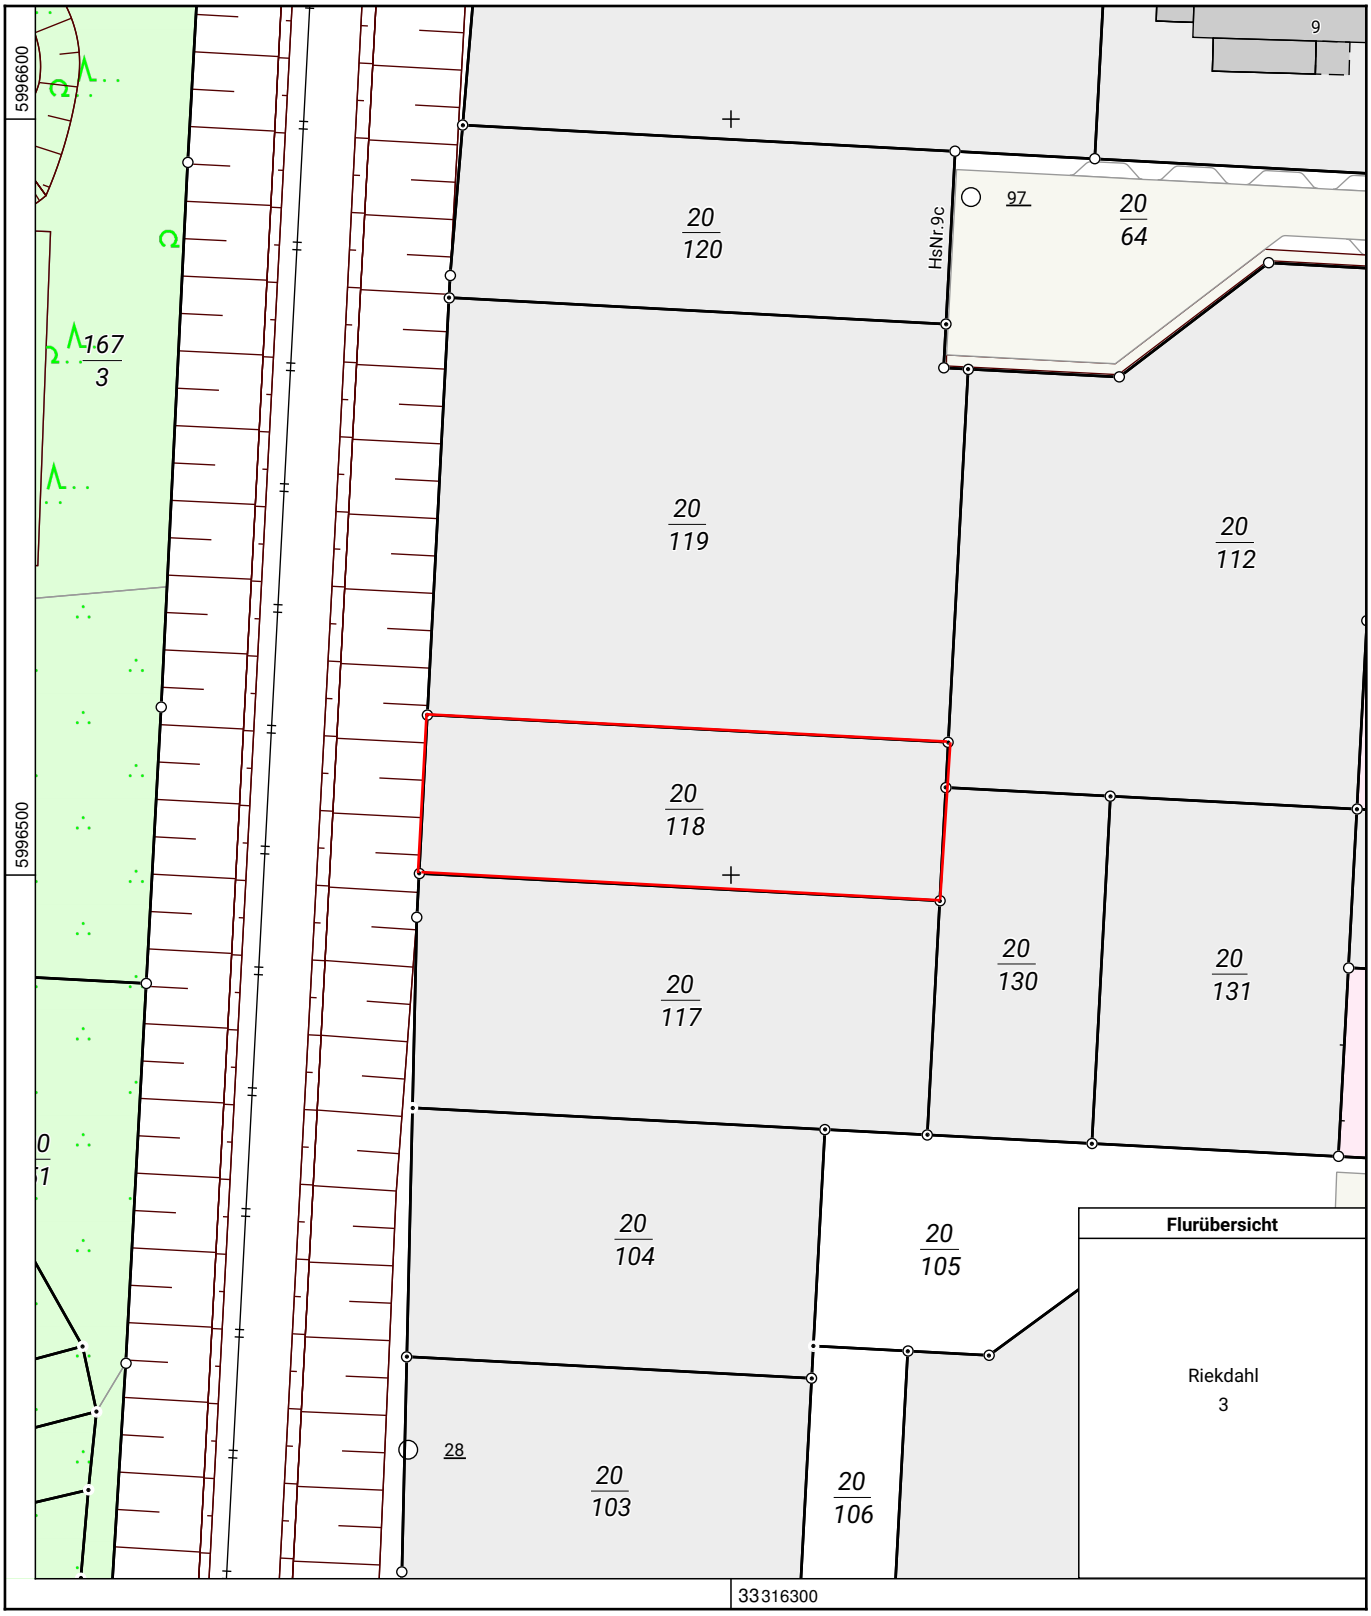

MV1697

0 10 20 30 Meter

Maßstab 1:1000

© Vermessungs- und Geoinformationsbehörden Mecklenburg-Vorpommern
Vervielfältigung, Weiterverarbeitung, Umwandlung, Weitergabe an Dritte oder Veröffentlichung bedarf der Zustimmung der zuständigen Vermessungs- und Geoinformationsbehörde. Davon ausgenommen sind Verwendungen zu innerdienstlichen Zwecken oder zum eigenen, nicht gewerblichen Gebrauch (§ 34 Abs. 1 GeoVermG M-V).